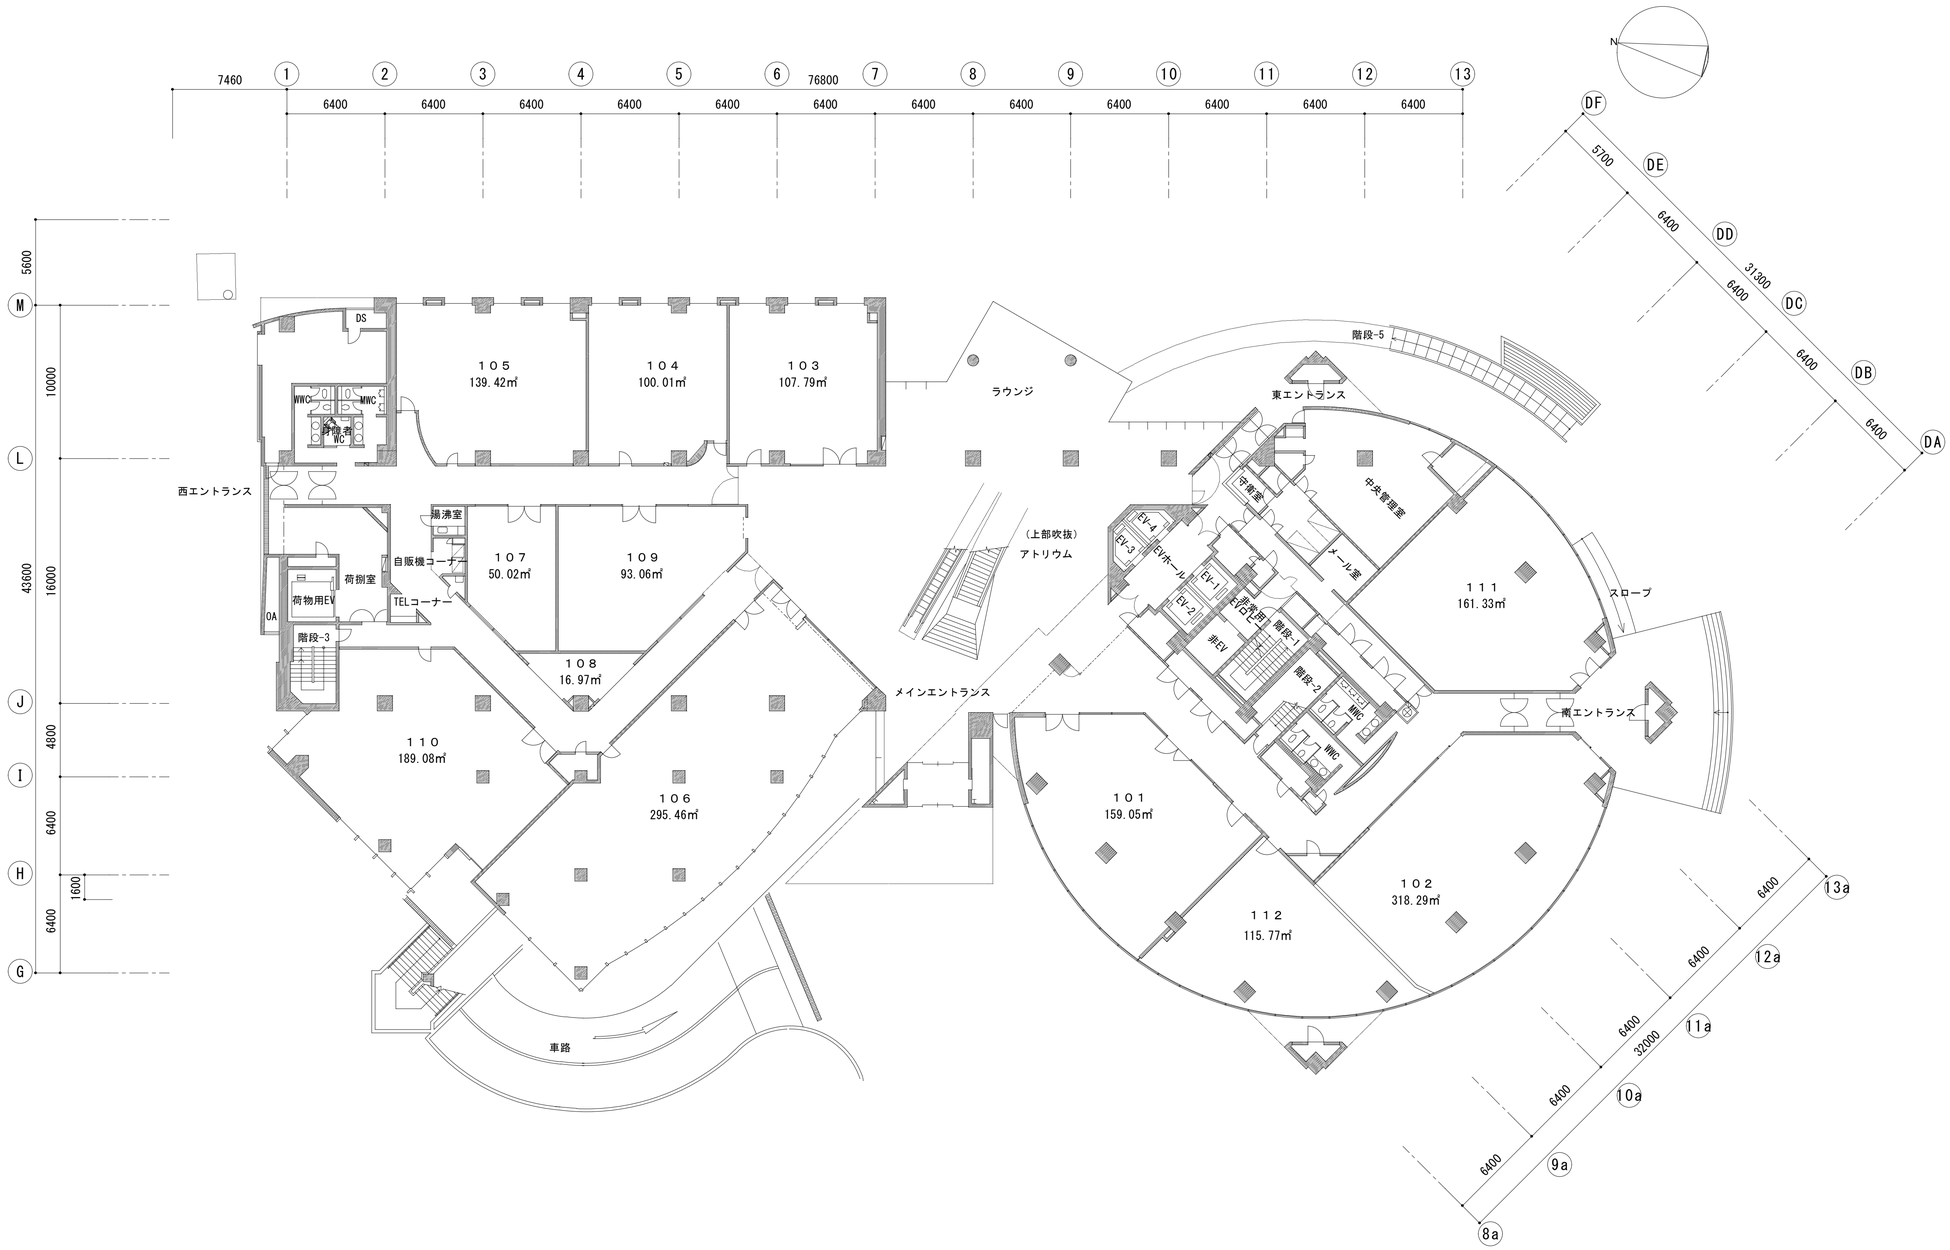

	福岡ＳＲＰセンタービル
	１階平面図　1/200