



SRPホール(全室)
456㎡ 天井高6m

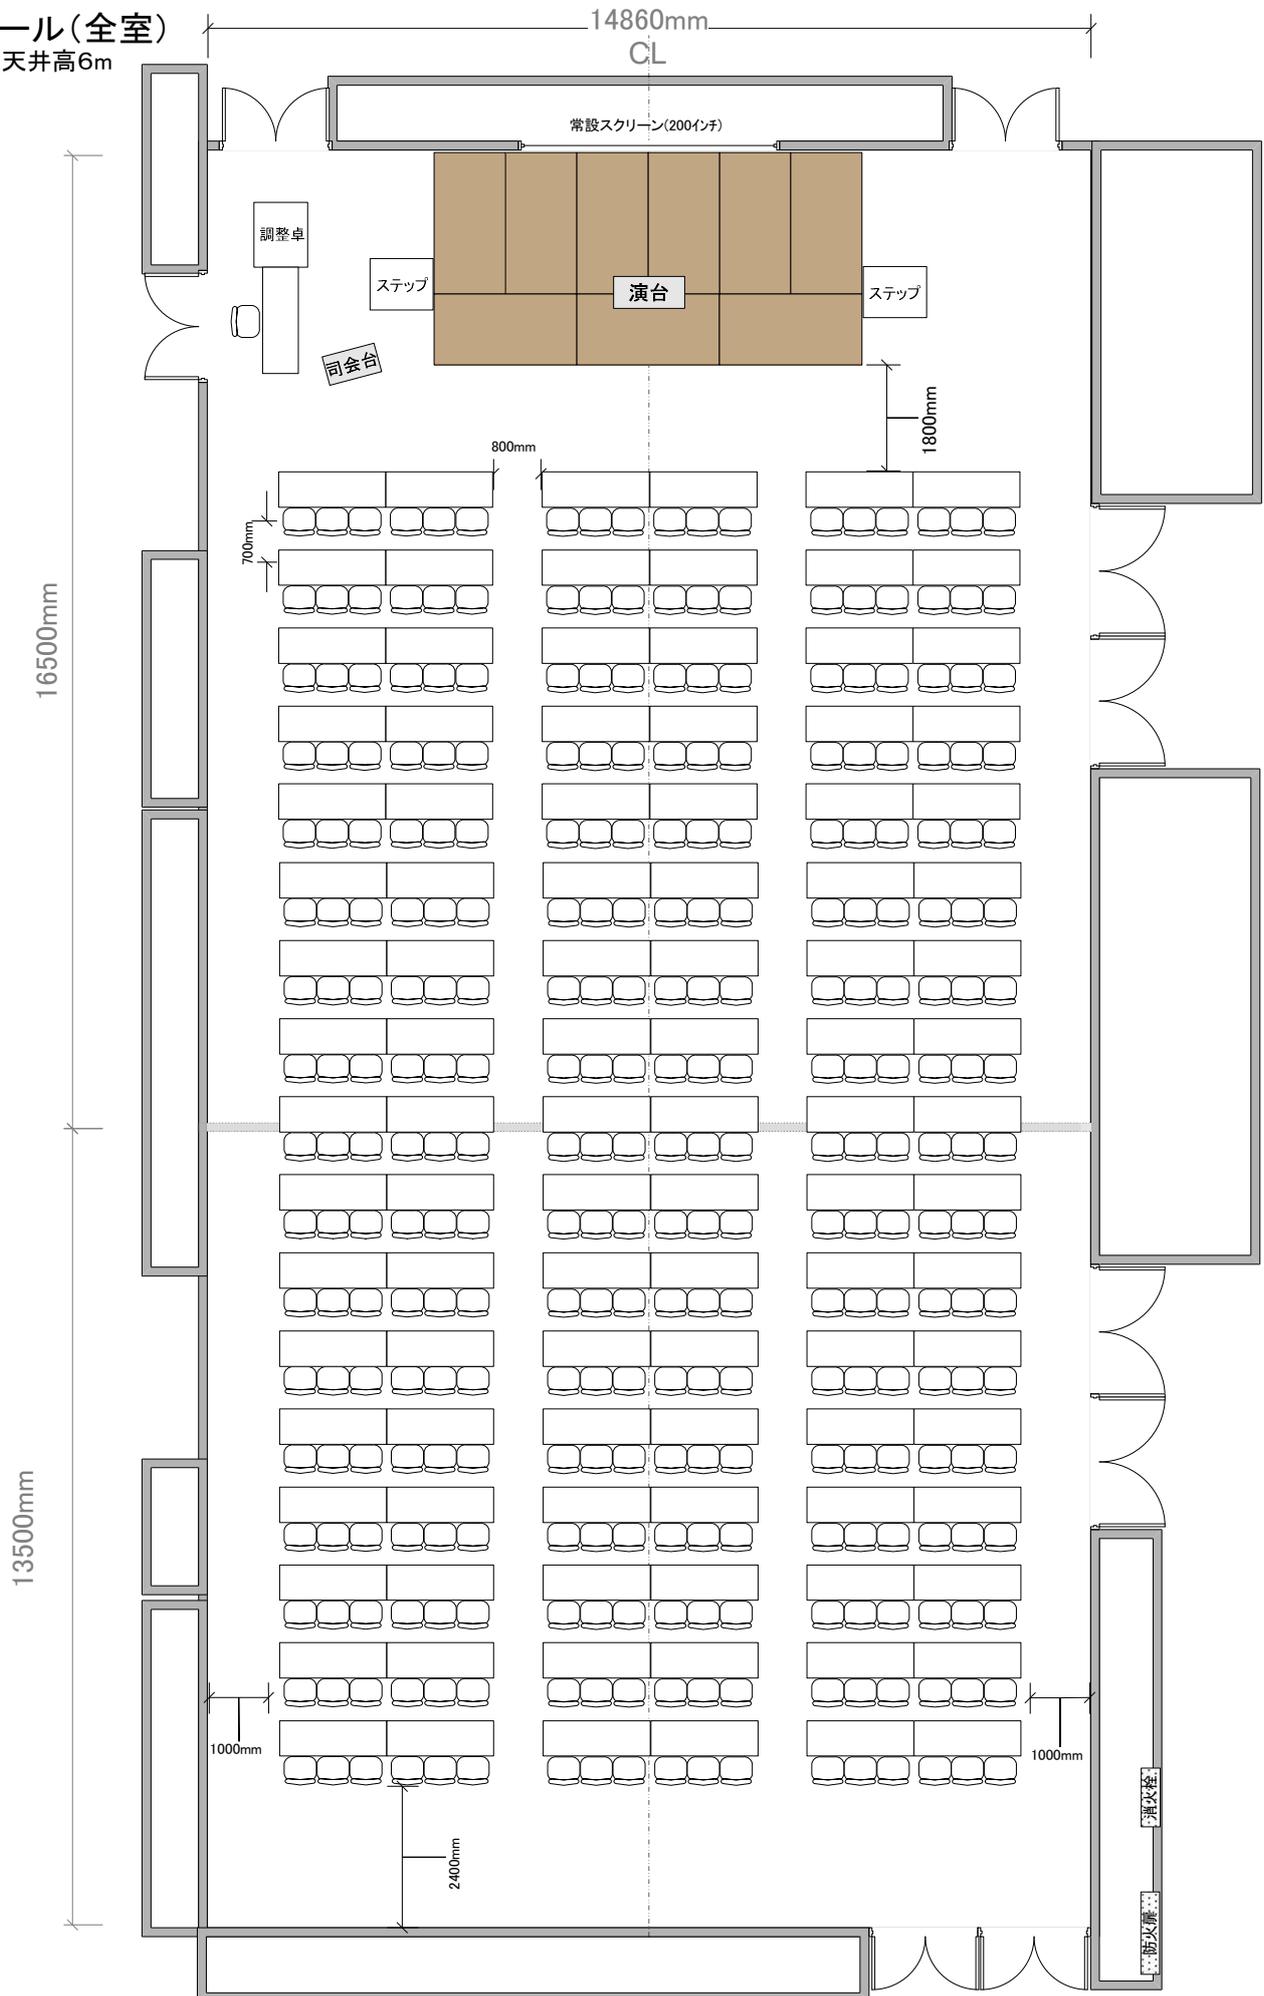

3名掛け 横6列×縦17列 計306席


SRPホール(全室)

456㎡ 天井高6m

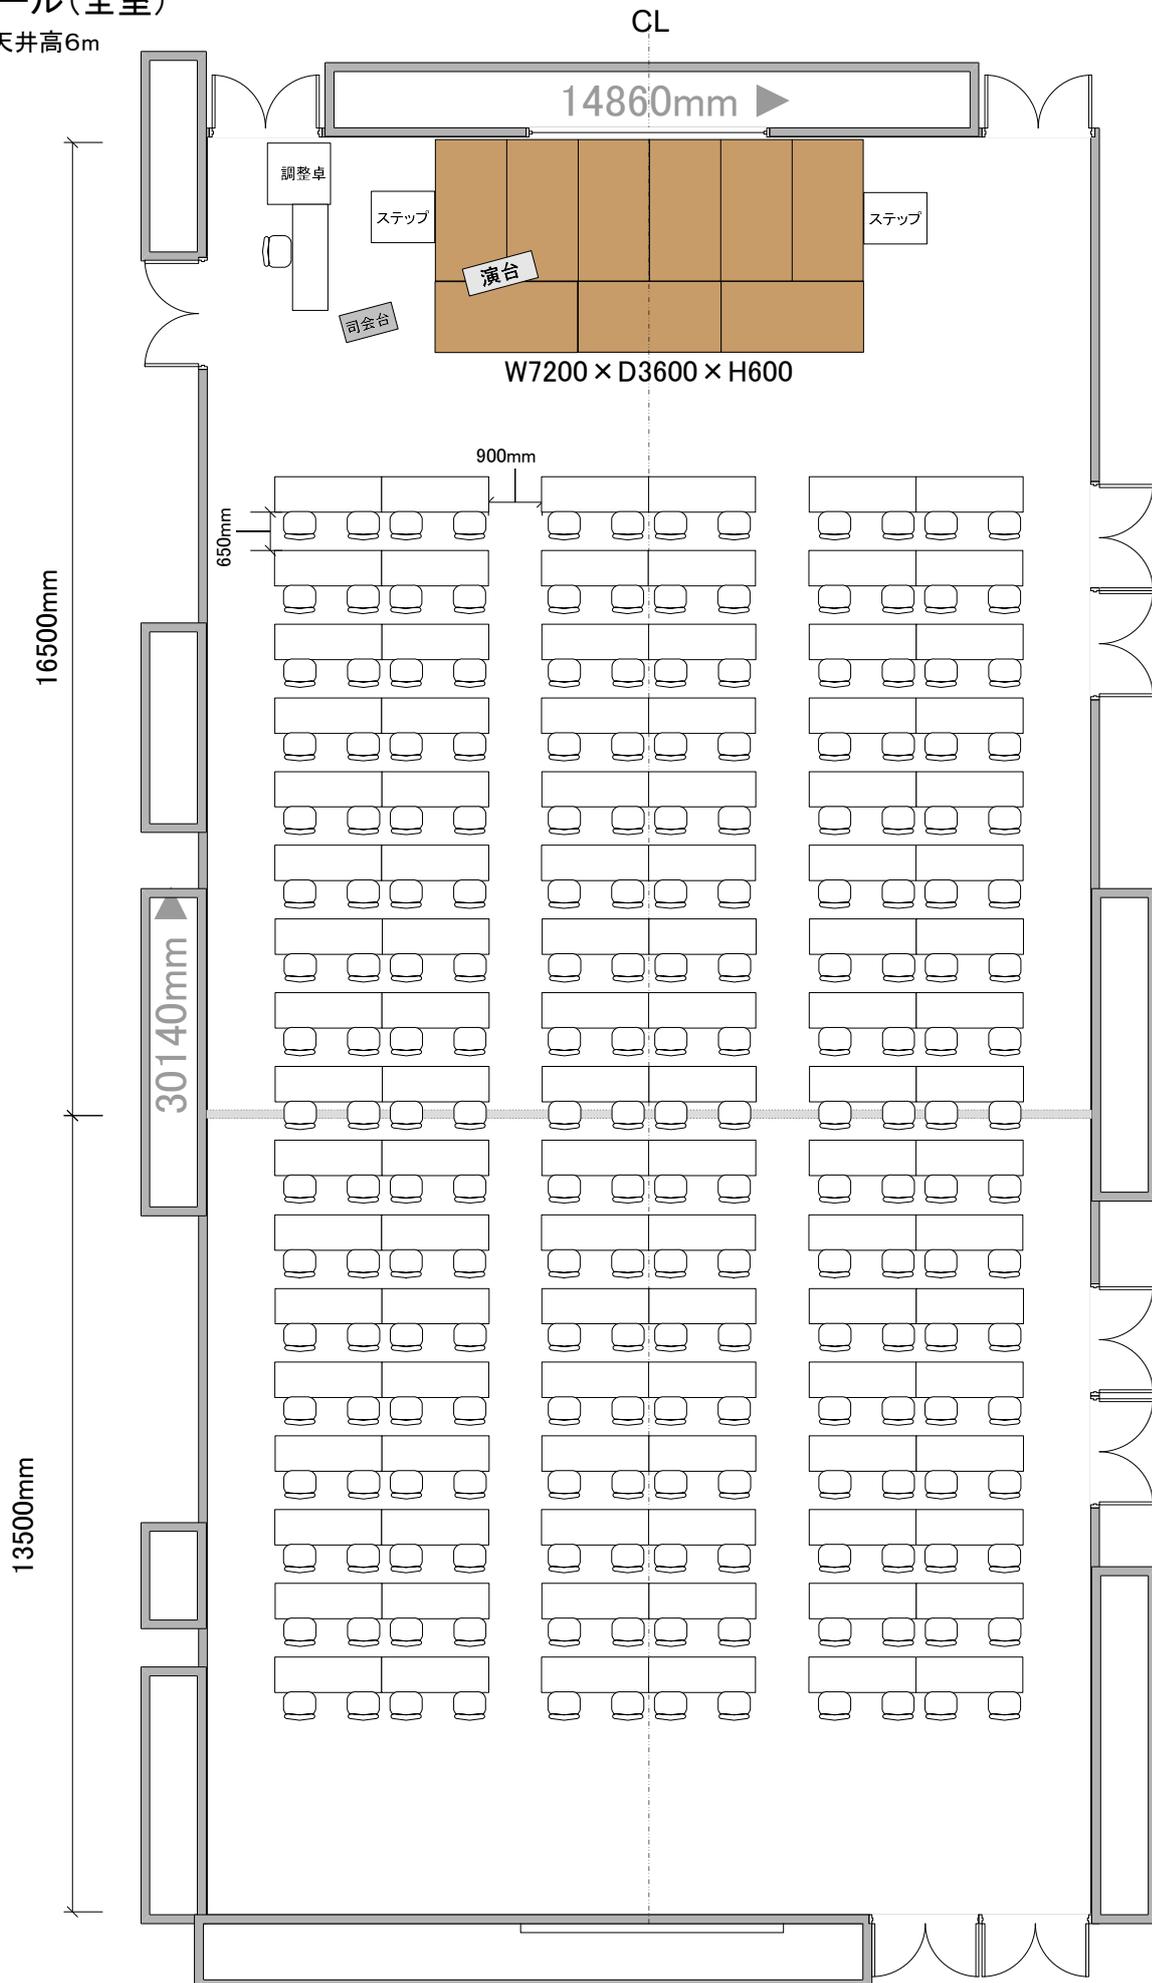


2名掛け横6列×17列 計204席

SRPホール(全室)
456㎡ 天井高6m

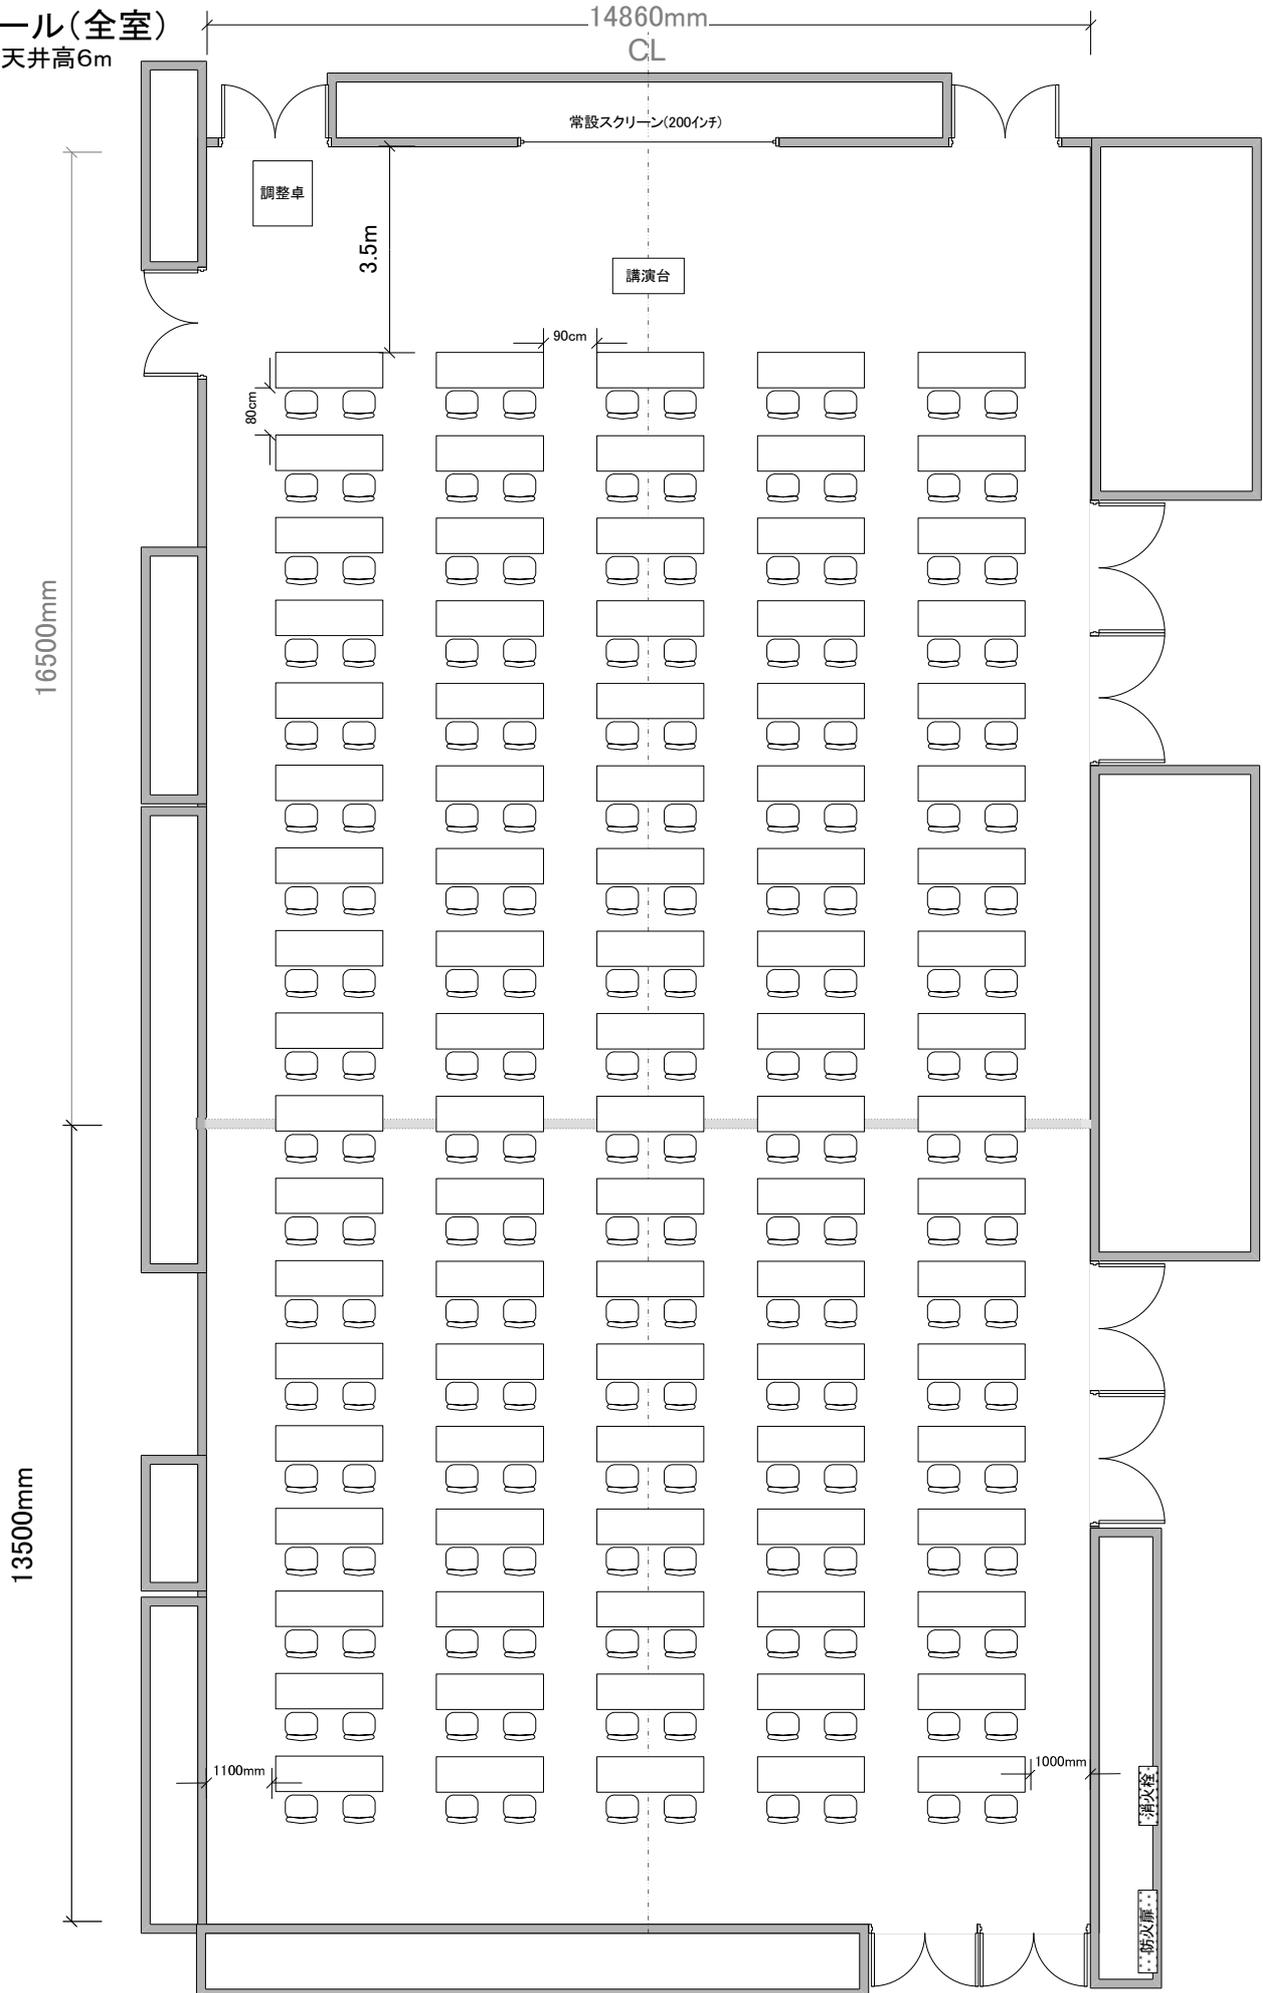

2名掛け横5列×18列 計180席


SRPホール(全室)
456㎡ 天井高6m

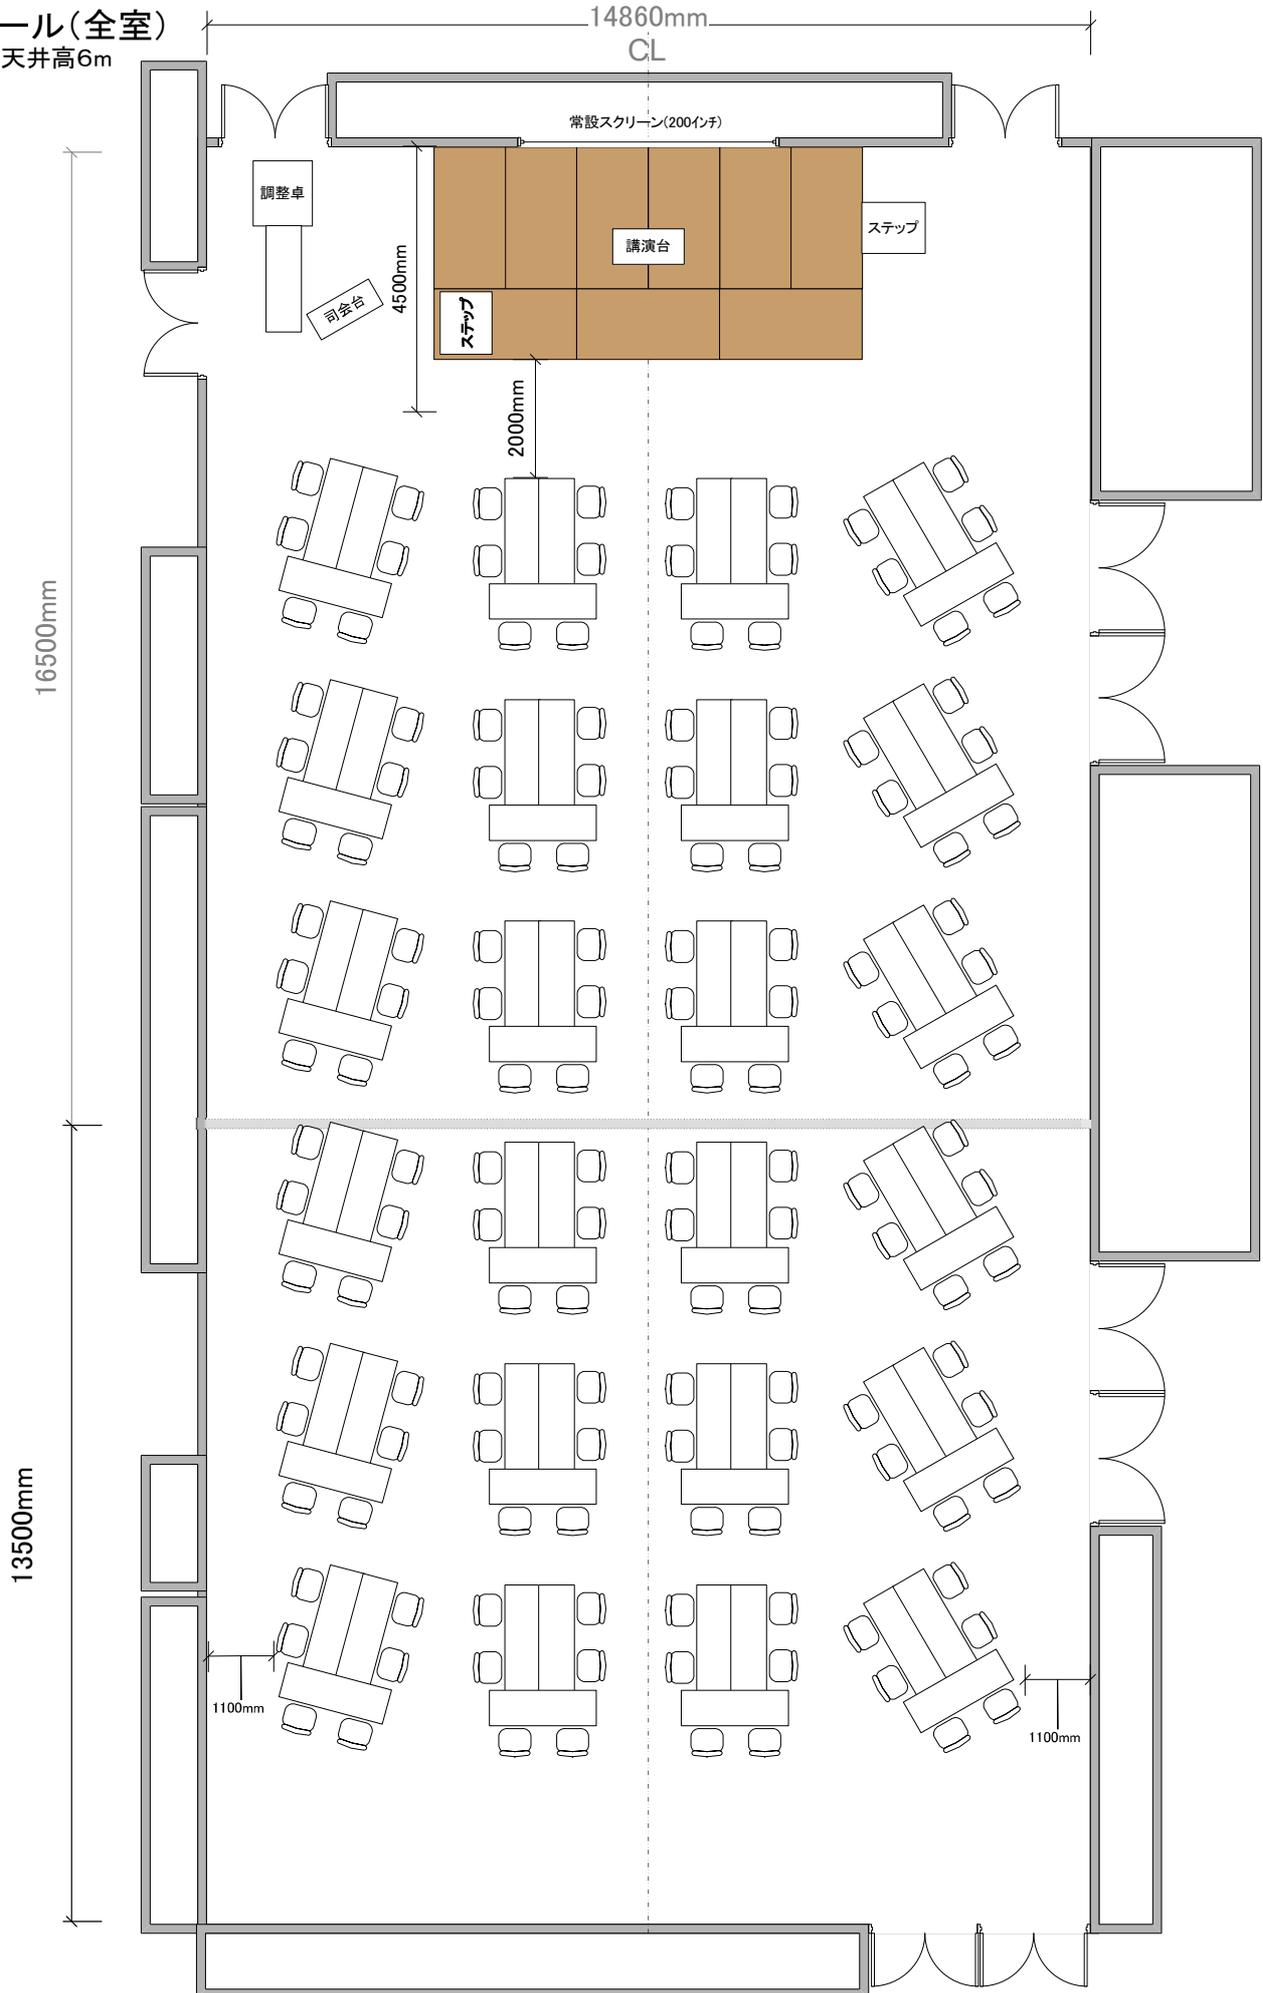

島6名掛け 横4島×縦6島 計144席

SRPホール(全室)

456㎡ 天井高6m

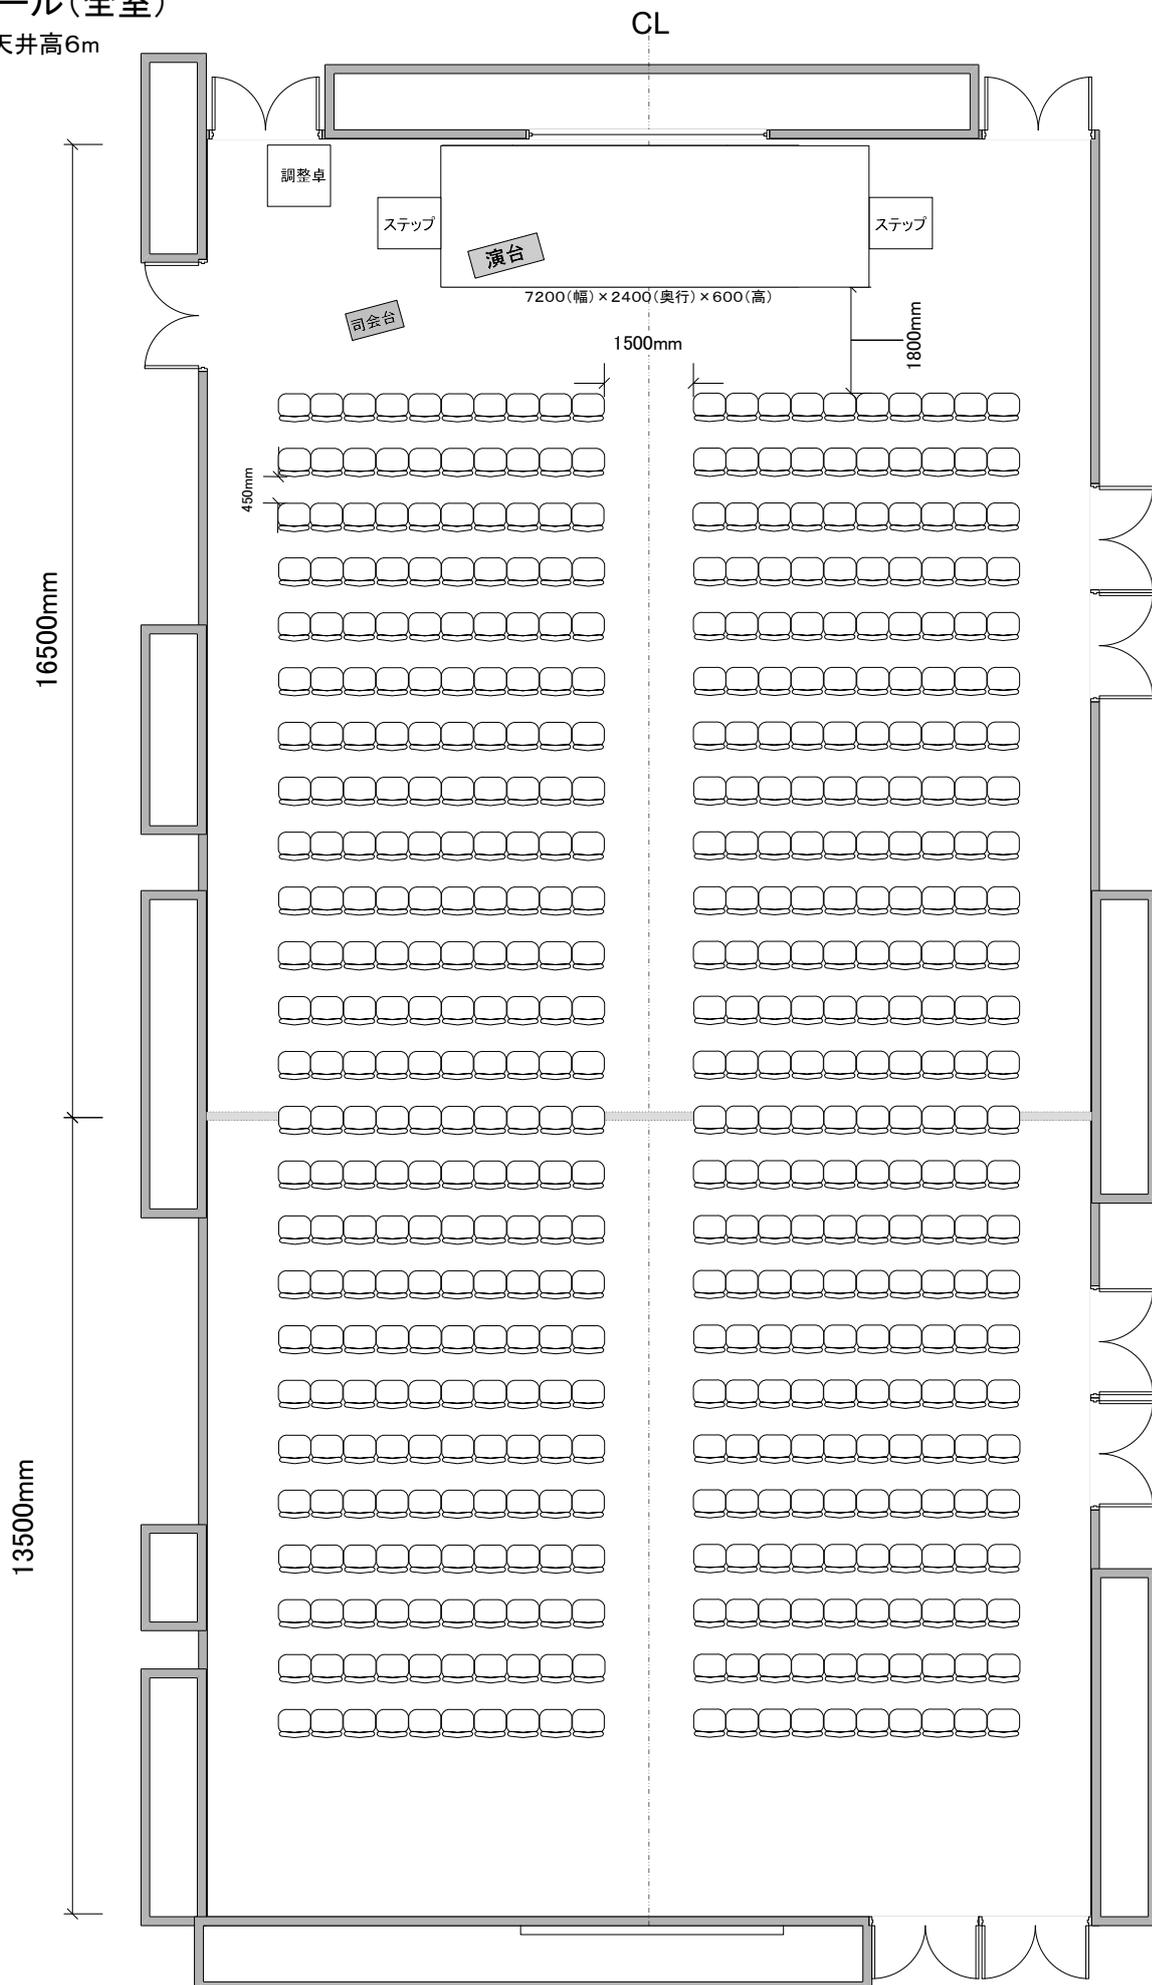

シアター形式 横20列×縦25列 計500席