


研修室 1

レイアウト図 シアター形式 100席

面積 135.83平方メートル

奥行き 12.8m 幅 9.23m

演台サイズ 915×450mm

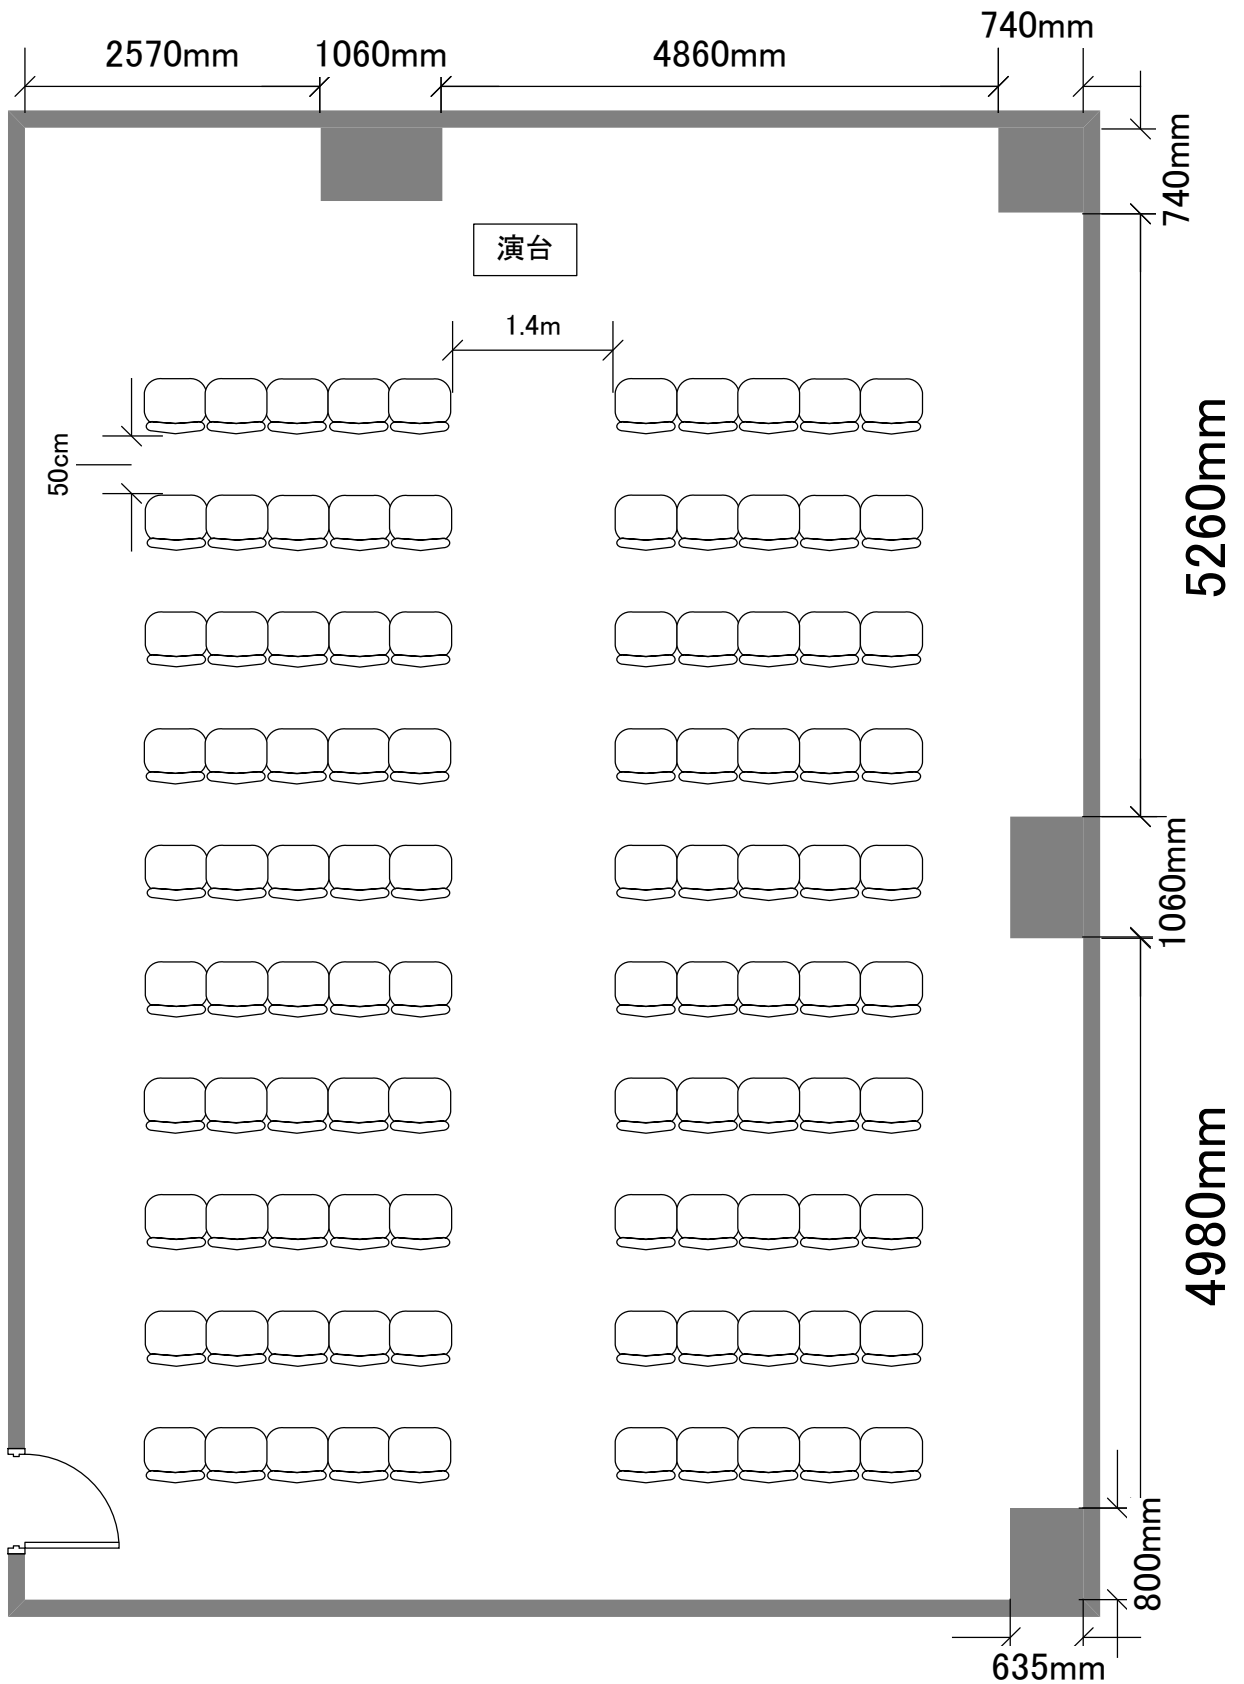

研修室 1

スクール形式 3名掛け 定員63名

面積 135.83平方メートル
奥行き 12.8m 幅 9.23m

