


研修室 2

レイアウト図

シアター形式 横2列×縦7列 計56席

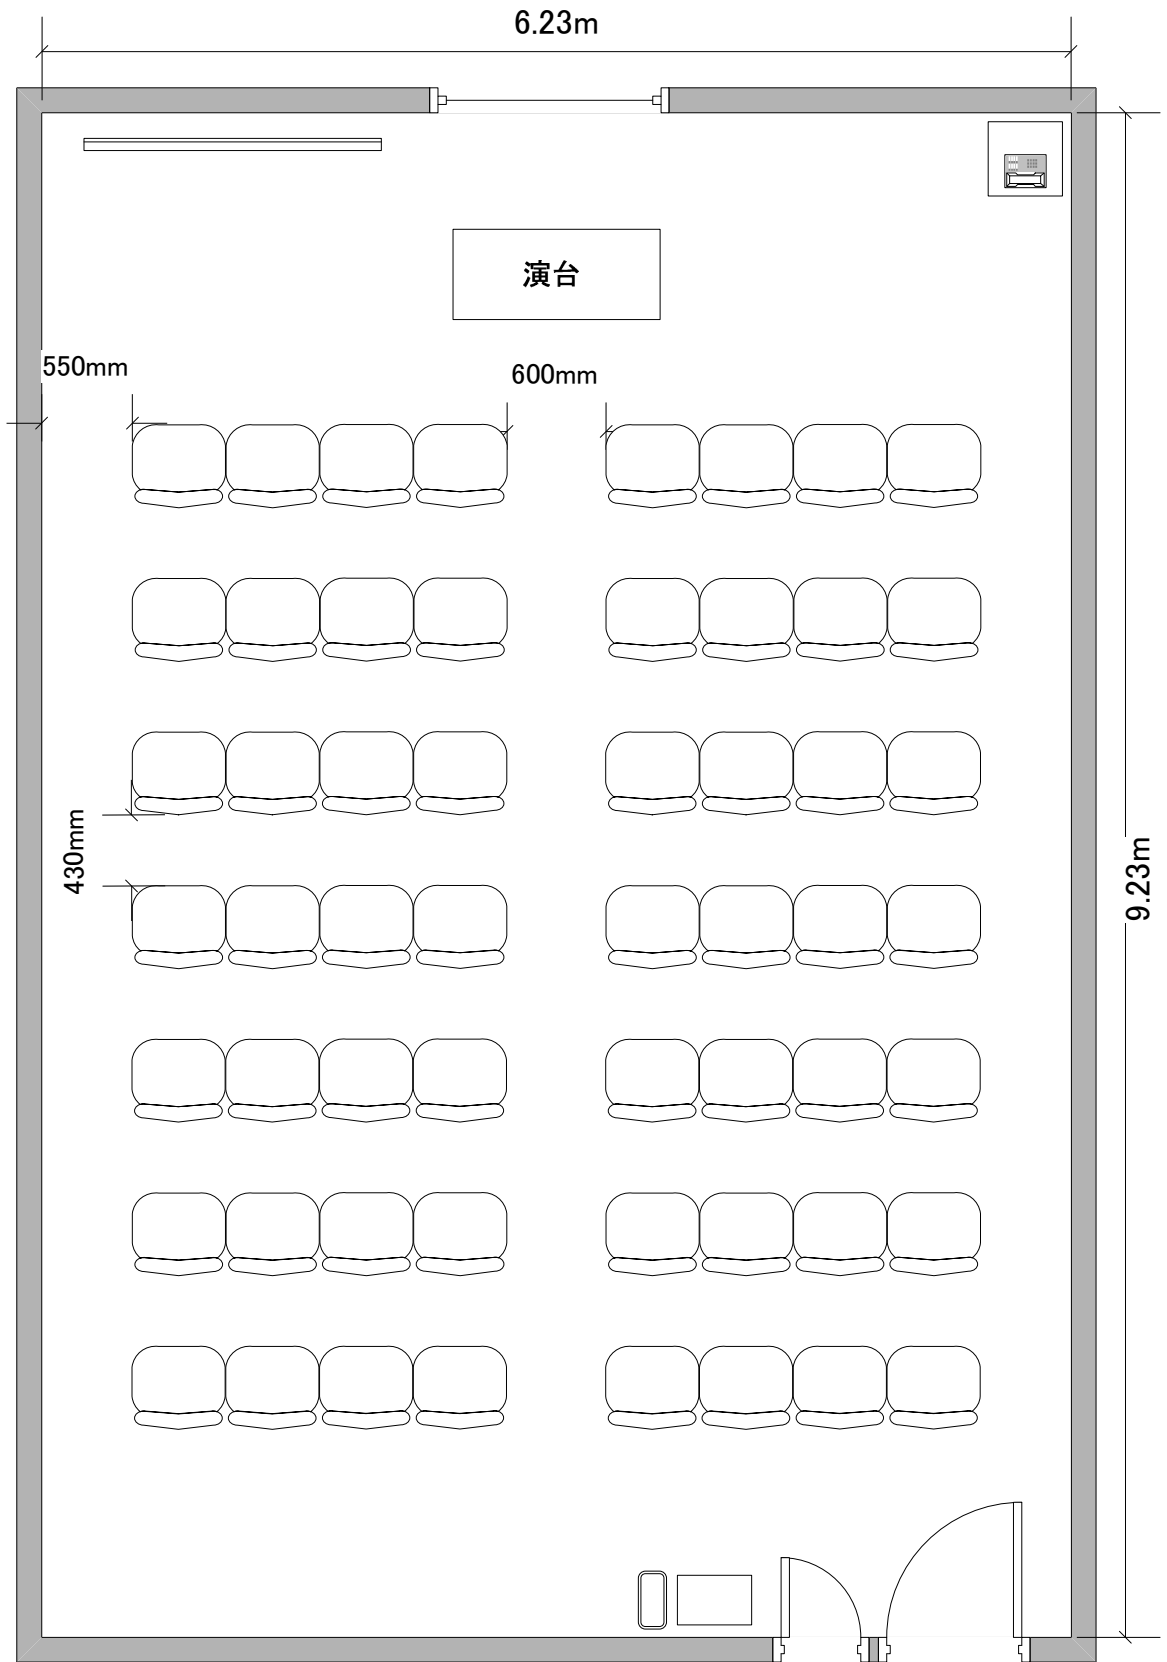

研修室 2

面積62㎡

基本レイアウト図

スクール形式3名掛け 横2列×縦5列 計30席

※レイアウト変更承ります(設営費5,250円)

