


会議室2 基本レイアウト図


面積: 34㎡

口の字 3名掛け 定員18名

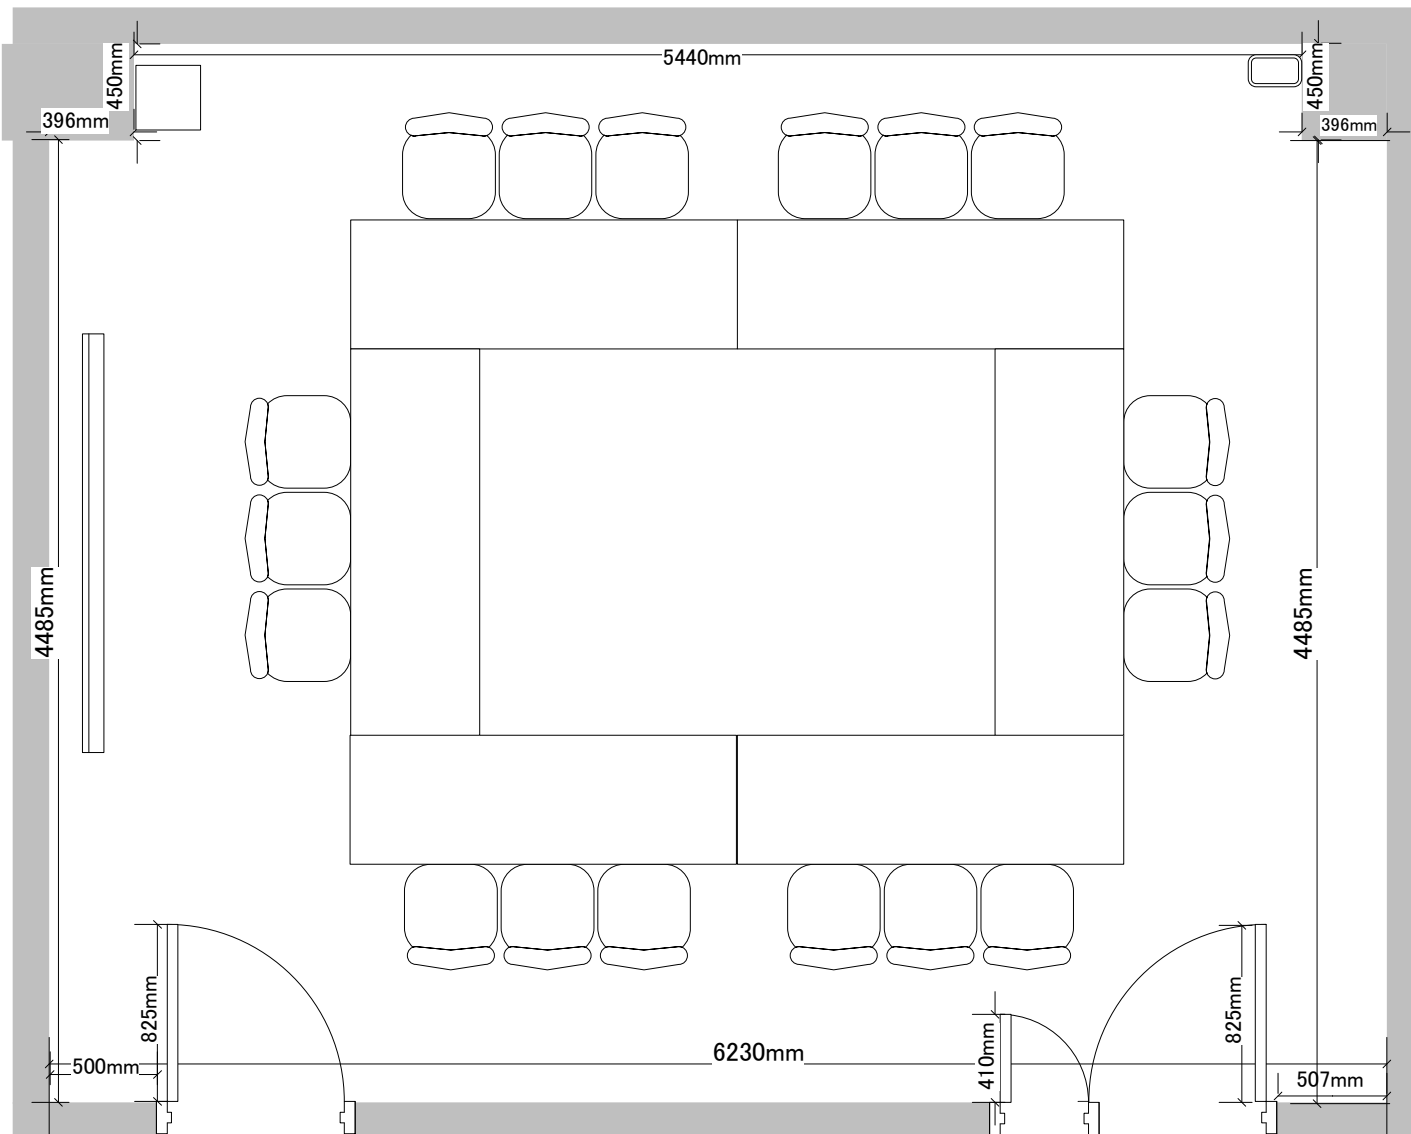

会議室3 基本レイアウト図

口の字 3名掛け 定員18名

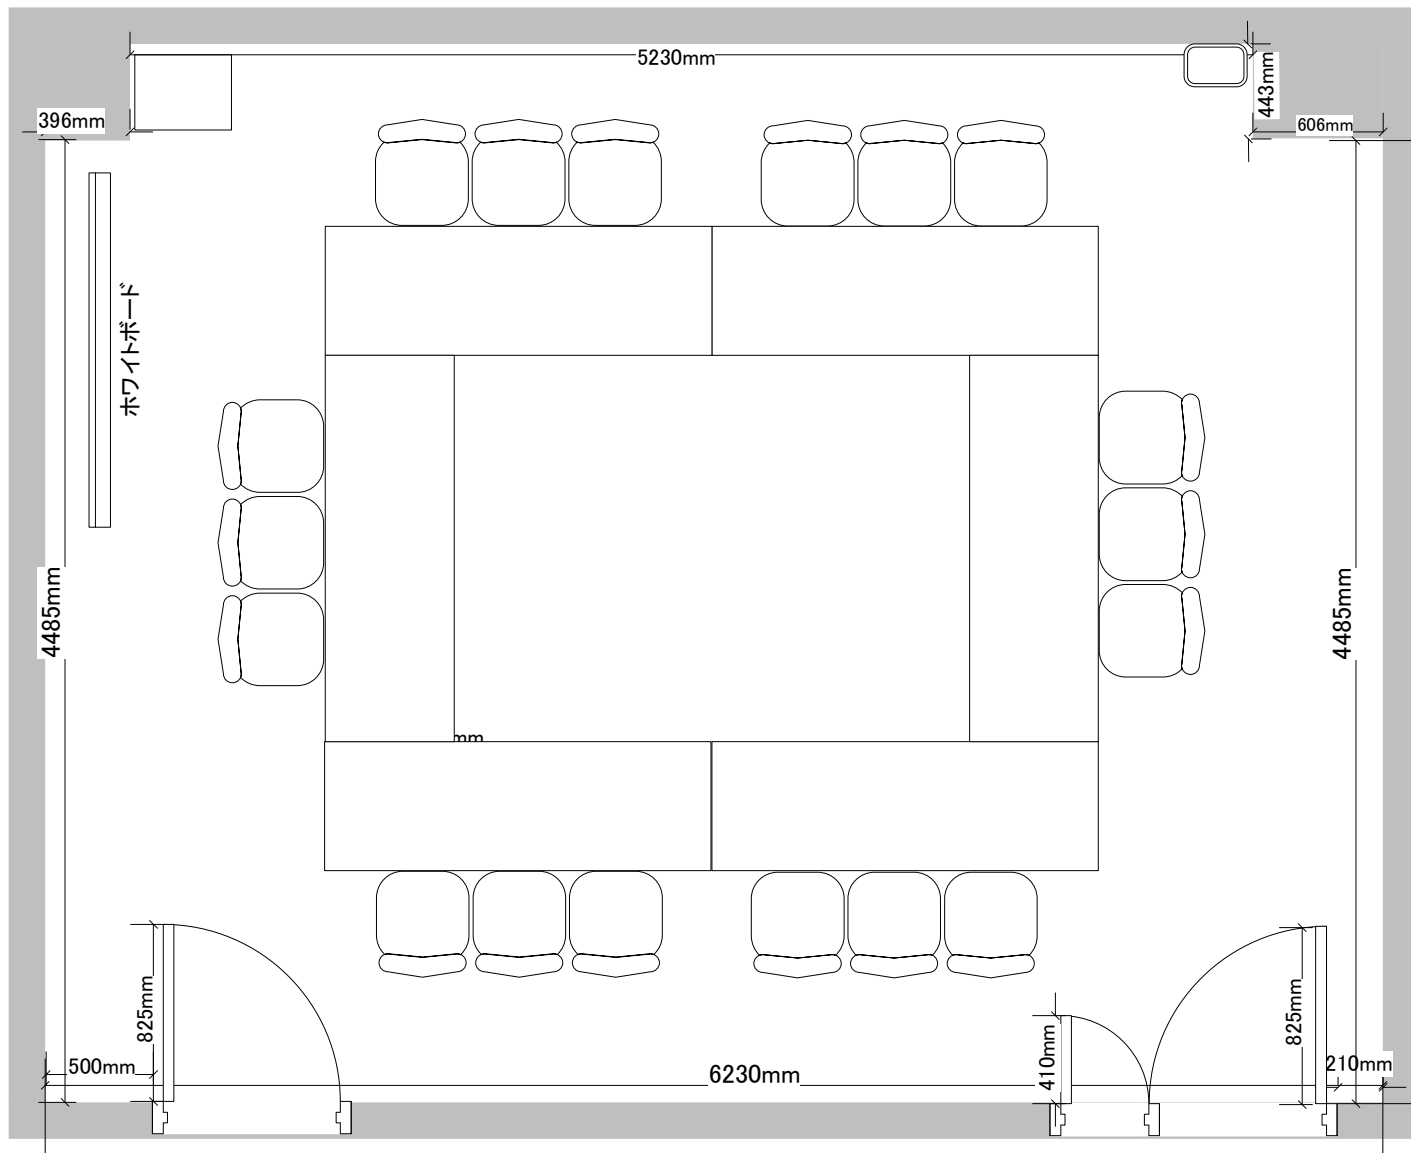

会議室4 基本レイアウト図

口の字 3名掛け 定員18名

