


特別会議室1・特別会議室2 基本レイアウト

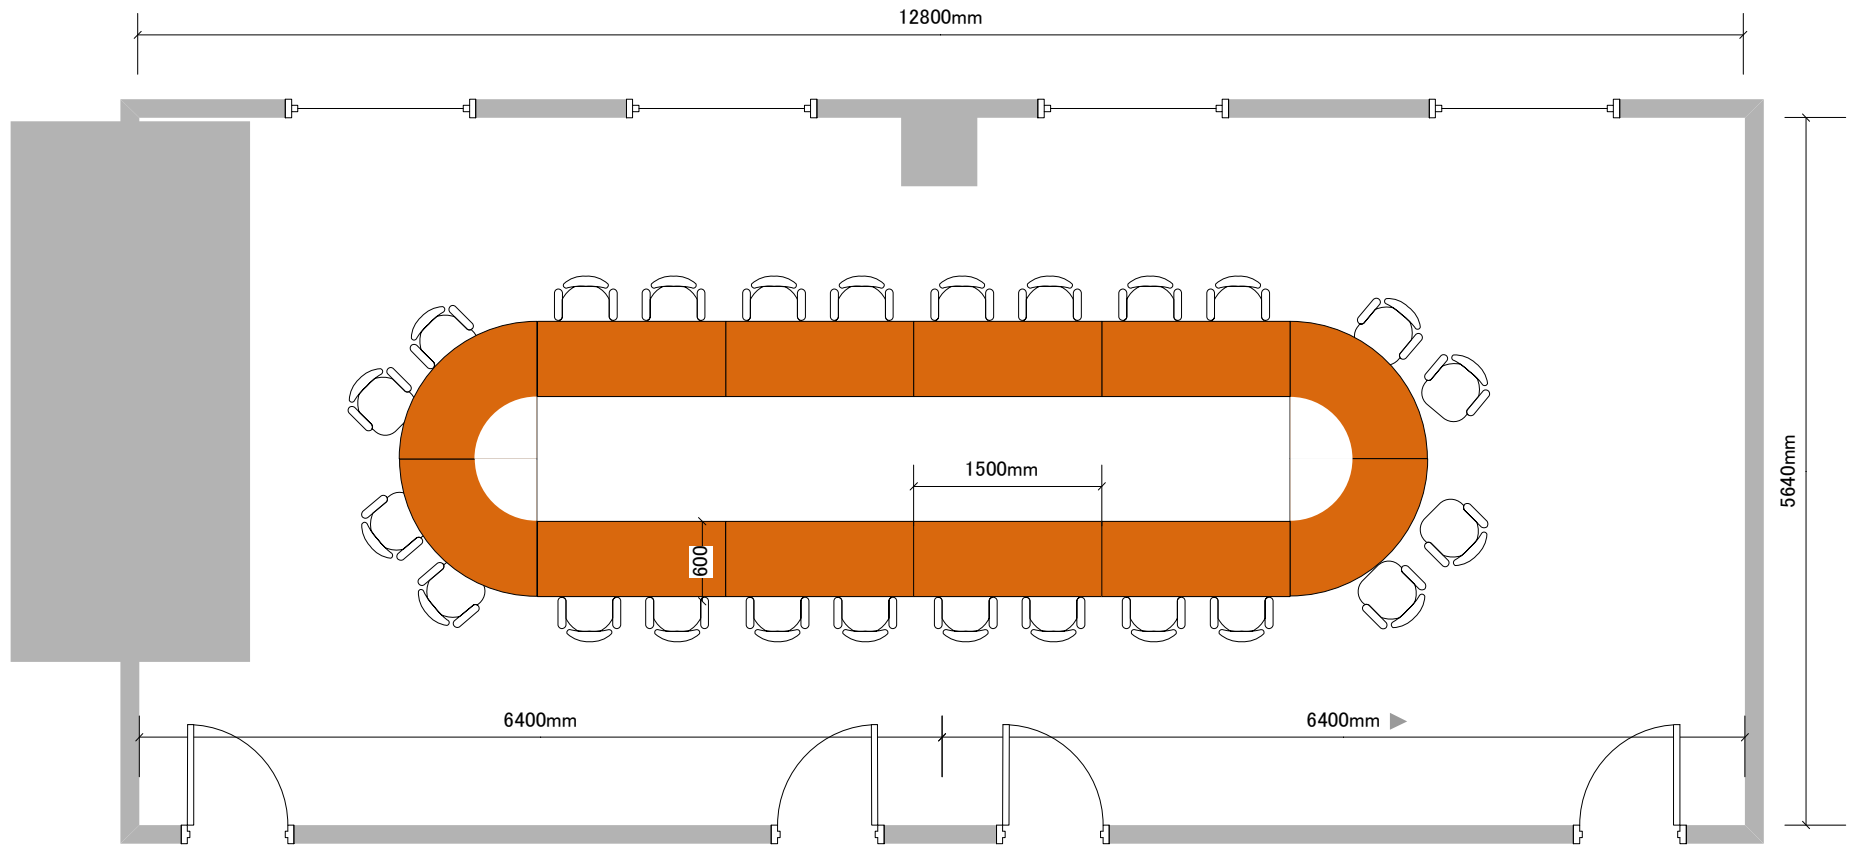

特別会議室1

36.91㎡ 14席

特別会議室2

36.53㎡ 14席