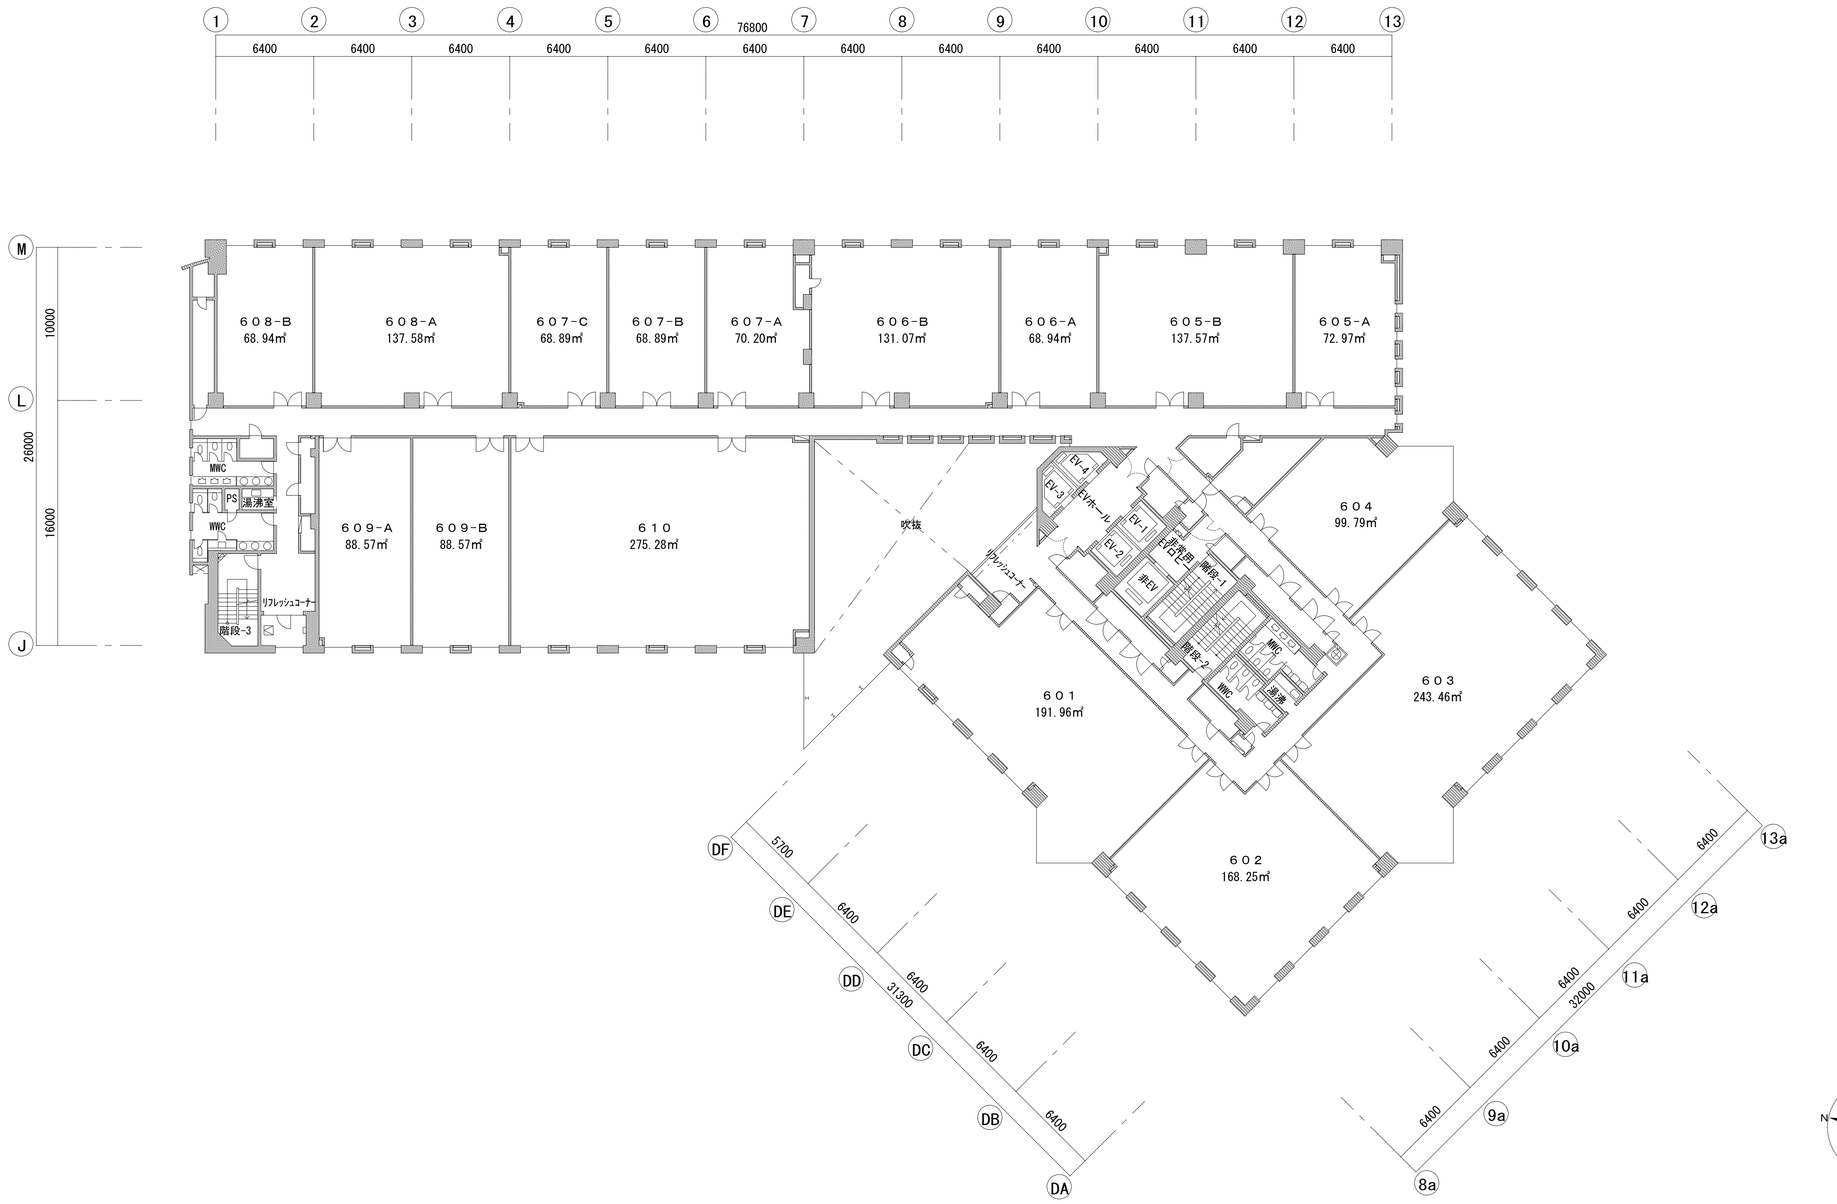

	福岡ＳＲＰセンタービル
	６階平面図　1/200