
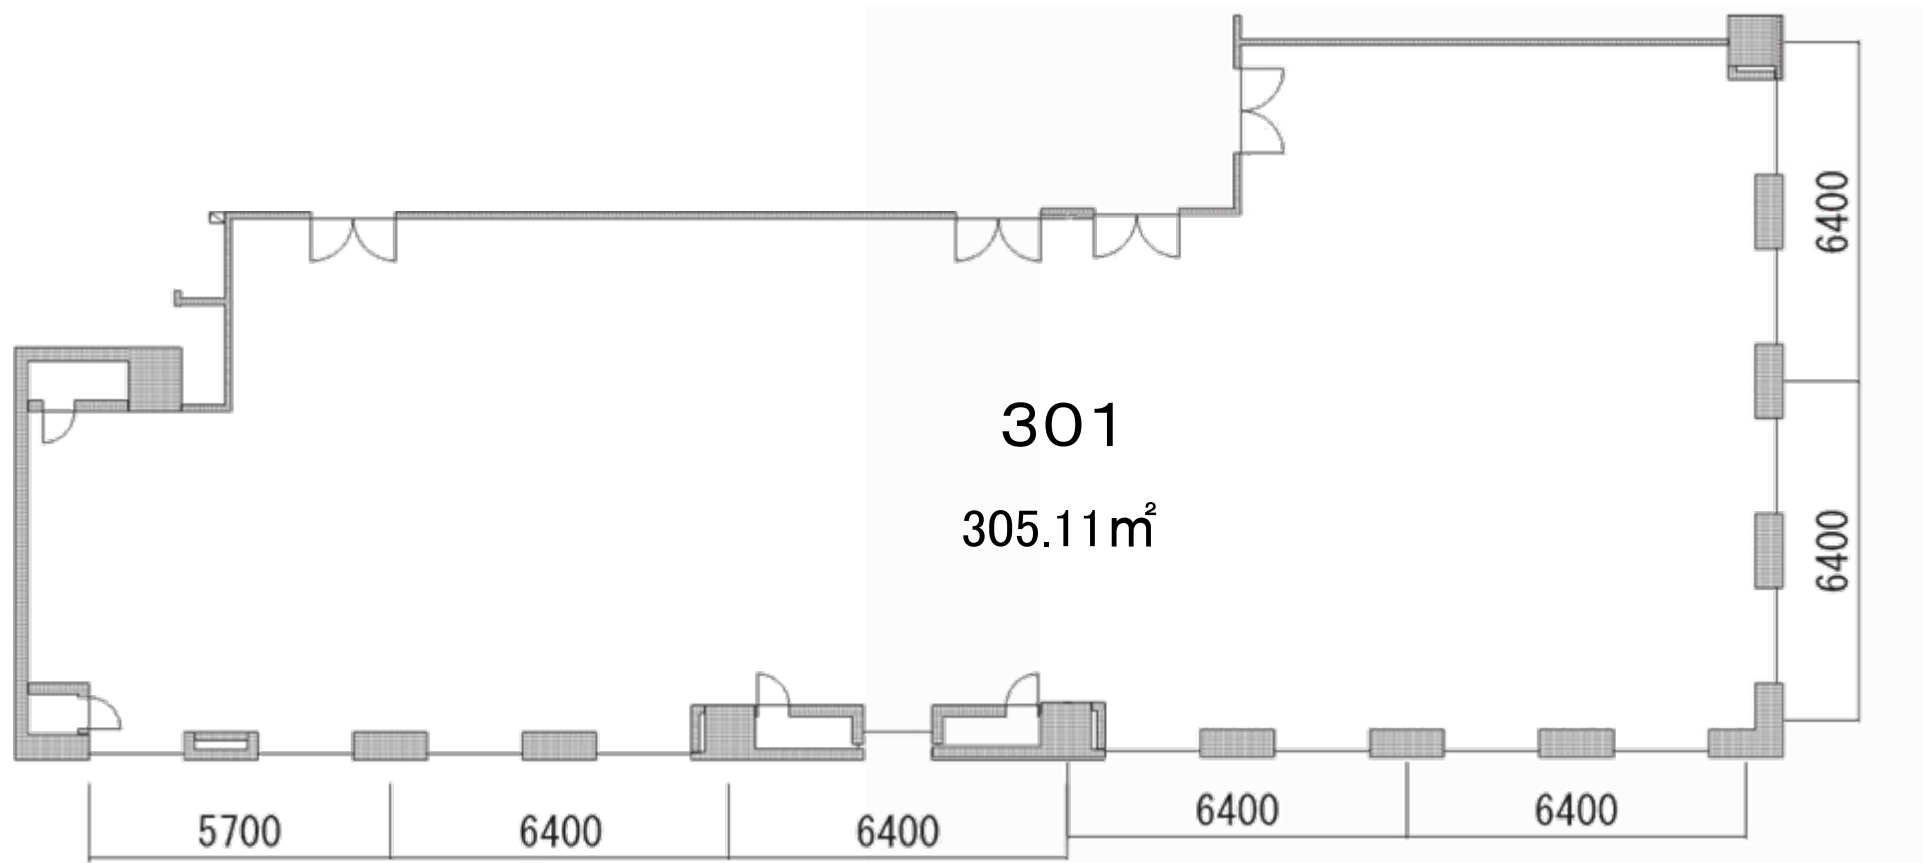


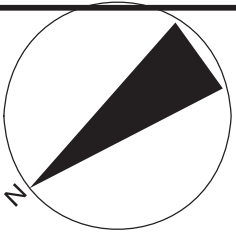

電 気 容 量 : 50VA/m² (増設可・ご相談に応じます)

照明平均照度 : 500LX

空調運転方法 : 時間セット対応 (個別管理へ変更可・有料)

天 井 高 : 2.7m

床 荷 重 : 300kg/m²

福岡SRPセンタービル

301号室平面図